

SZINTEK ÉS SZINTJELÖLÉSEK

± 0,00 = a bejárat előtti járda szintje


... szintkóta

MEGJEGYZÉSEK

- A szerkezetépítéskor a hálózati nyomvonalának egyeztetése javasolt.
- A d=100 mm alatti áttörések nincsenek jelölve, azok helyszíni művezetéssel készíthetők.
- Helyszíni méretellenőrzés szükséges!
- Kapcsolódó szakági tervekkel együtt kezelendő!
- Problémákat a kivitelezés előtt a tervezővel egyeztetni kell!
- A vb. szerkezetekben lévő utólagos áttörések csak a statikai tervek szerint kivitelezhetők!

JELÖLÉSEK

- vasbeton szerkezet
- beton szerkezet
- teherhordó fal
- válaszfal
- fa szerkezet
- kavicsgyázat
- homokgyázat
- talaj
- expandált hőszigetelés
- zártcellás hőszigetelés
- szálas hőszigetelés

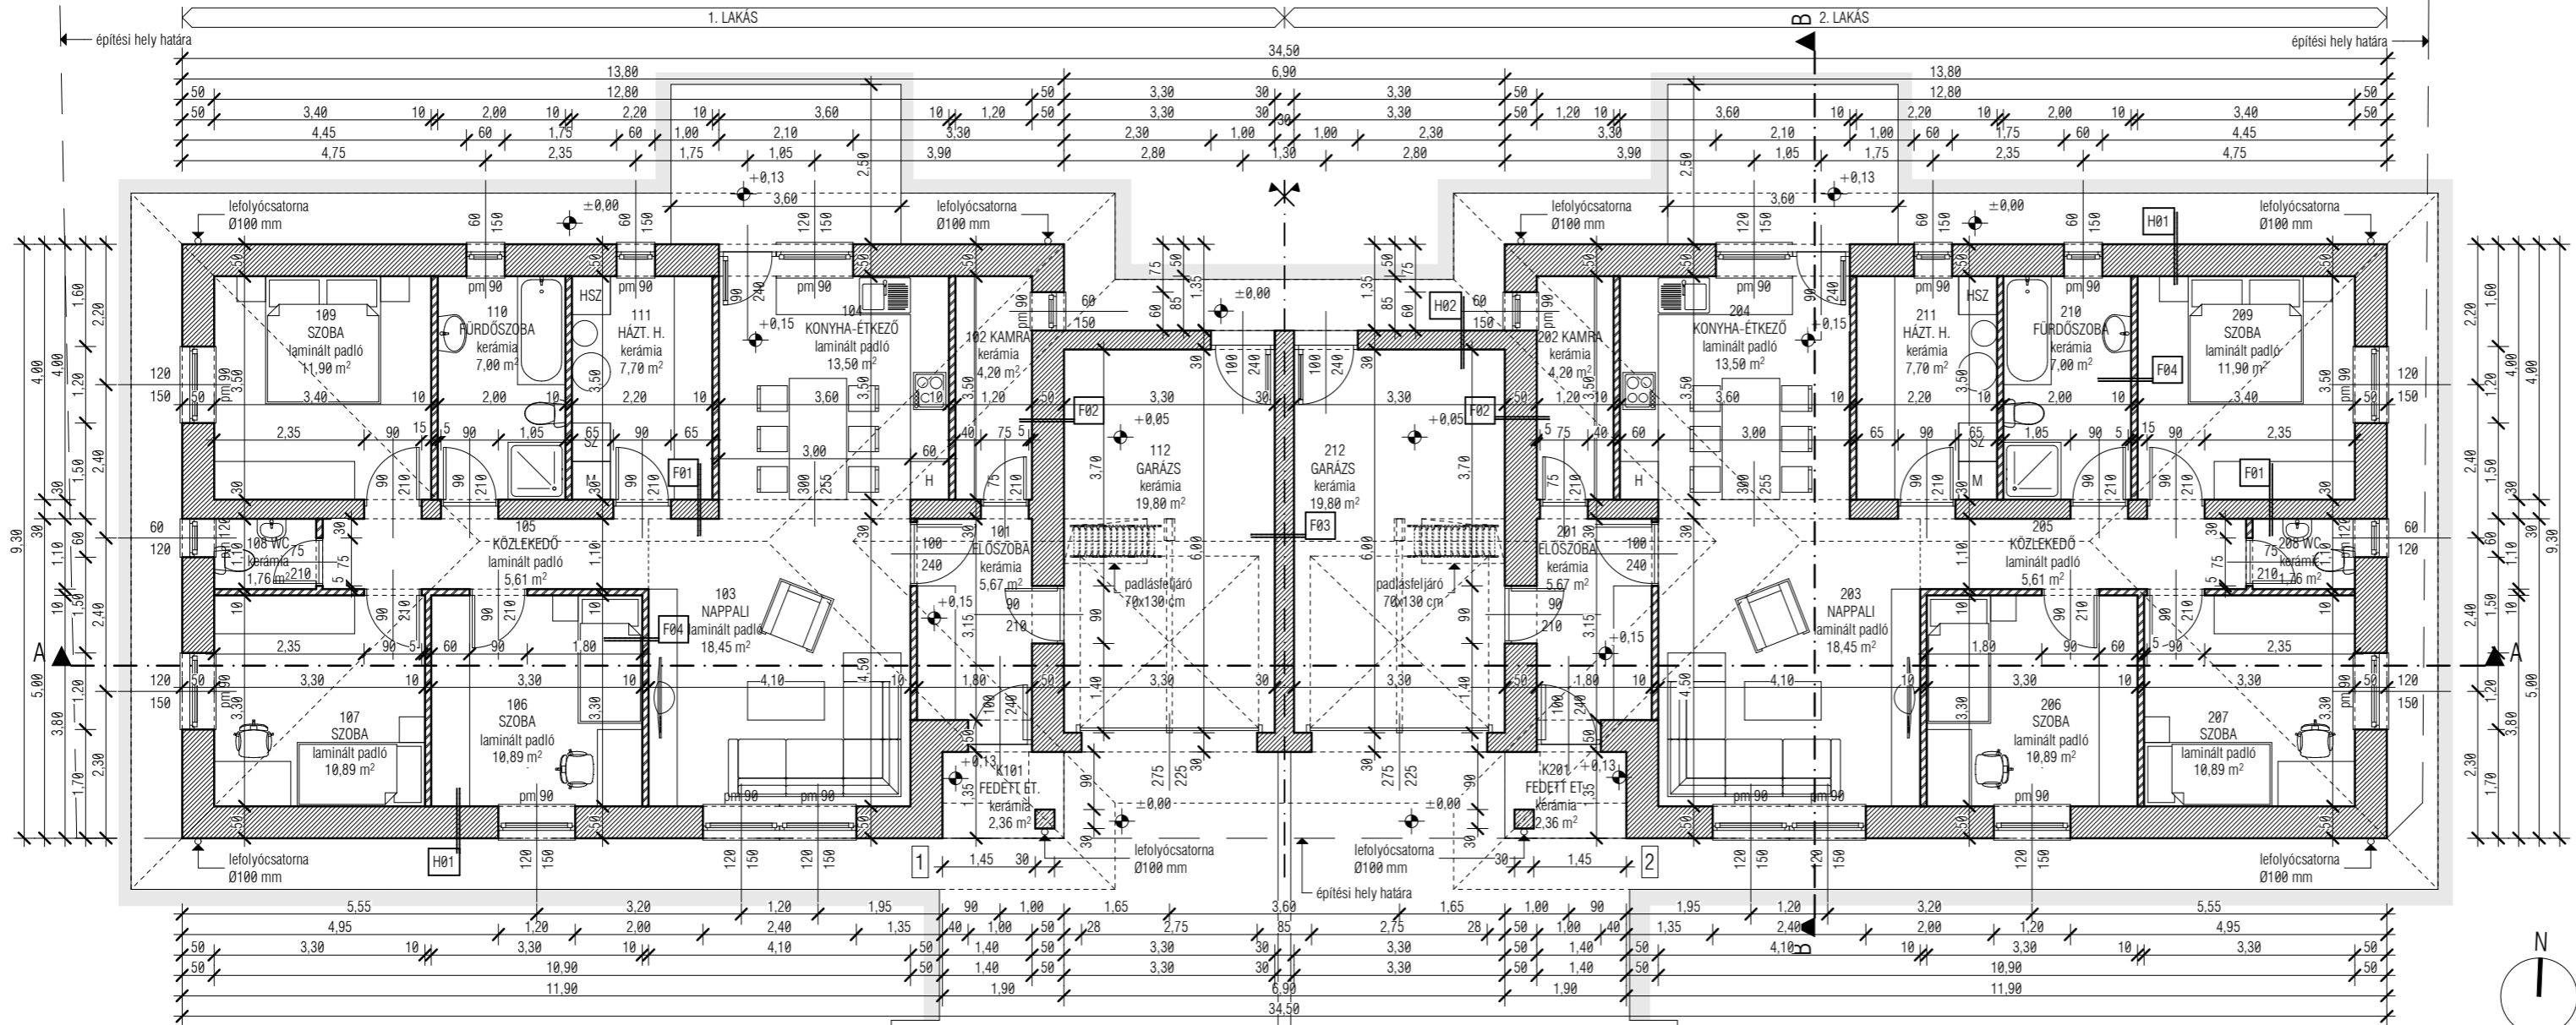

ALAPRAJZ M=1:100

1. LAKÁS:

Sorszám	Megnevezés	Nettó alapterület (m ²)	Hasznos alapterület (m ²) (1,90 m belmagasság felett)	Burkolat
101	Előszoba	5,67	5,67	kerámia – P01
102	Kamra	4,20	4,20	kerámia – P01
103	Nappali	18,45	18,45	laminált padló – P03
104	Konyha-étkező	13,50	13,50	laminált padló – P03
105	Közlekedő	5,61	5,61	laminált padló – P03
106	Szoba	10,89	10,89	laminált padló – P03
107	Szoba	10,89	10,89	laminált padló – P03
108	WC	1,76	1,76	kerámia – P02
109	Szoba	11,90	11,90	laminált padló – P03
110	Fürdőszoba	7,00	7,00	kerámia – P02
111	Háztartási helyiség	7,70	7,70	kerámia – P02
112	Garázs	19,00	19,00	kerámia – P04
K101	Fedett előtér	2,36	2,36	kerámia – P05
1. lakás összesen:		119,73	119,73	
1. lakás főtöltő alapterülete:		97,57	97,57	

2. LAKÁS:

Sorszám	Megnevezés	Nettó alapterület (m ²)	Hasznos alapterület (m ²) (1,90 m belmagasság felett)	Burkolat
201	Előszoba	5,67	5,67	kerámia – P01
202	Kamra	4,20	4,20	kerámia – P01
203	Nappali	18,45	18,45	laminált padló – P03
204	Konyha-étkező	13,50	13,50	laminált padló – P03
205	Közlekedő	5,61	5,61	laminált padló – P03
206	Szoba	10,89	10,89	laminált padló – P03
207	Szoba	10,89	10,89	laminált padló – P03
208	WC	1,76	1,76	kerámia – P02
209	Szoba	11,90	11,90	laminált padló – P03
210	Fürdőszoba	7,00	7,00	kerámia – P02
211	Háztartási helyiség	7,70	7,70	kerámia – P02
212	Garázs	19,00	19,00	kerámia – P04
K201	Fedett előtér	2,36	2,36	kerámia – P05
2. lakás összesen:		119,73	119,73	
2. lakás főtöltő alapterülete:		97,57	97,57	



EGYSZERŰ BEJELENTÉSI TERV

Munka megnevezése: 2 LAKÁSOS LAKÓÉPÜLET
 Építés helye: 4432 Nyíregyháza, Csósz utca 8.
 HRSZ: 0333/125
 Építető: Nyír-Invest Bau Kft.
 4551 Nyíregyháza, Tujafa utca 62. D. ép.

Tervező cég: CUBUS Építésziroda Kft.
 4400 Nyíregyháza, Zrínyi Ilona utca 8-10. 1. em. 17.
 C-15-813
 Kamarai azonosító: É P Í T É S Z E T
 SZAKÁCS TIBOR
 É-15-0317

Tartalom: ALAPRAJZ
 Méretarány: 1:100

Index: @|b c d e
 Dátum: 2023.06.19. MUNKAKÖZI

Tervszám: E-02 Tervlap: 520x297 mm

Jelen tervdokumentáció és valamennyi melléklete a szerzői jogról szóló 1999. évi LXXVI. törvény X. fejezet 67. § - 71. §-ai hatálya alá tartozik, ennek figyelembevételével a tervdokumentáció egészének vagy bármely részének felhasználása a tervező(k) előzetes hozzájárulása nélkül tilos!