

SZINTEK ÉS SZINTJELÖLÉSEK

± 0,00 = a bejárat előtti járda szintje

... szintkóta

MEGJEGYZÉSEK

- A szerkezetépítéskor a hálózati nyomvonalának egyeztetése javasolt.
- A d=100 mm alatti áttörések nincsenek jelölve, azok helyszíni művezetéssel készítenők.
- Helyszíni méretellenőrzés szükséges!
- Kapcsolódó szakági tervekkel együtt kezelendő!
- Problémákat a kivitelezés előtt a tervezővel egyeztetni kell!
- A vb. szerkezetekben lévő utólagos áttörések csak a statikai tervek szerint kivitelezhetők!

JELÖLÉSEK


- vasbeton szerkezet
- beton szerkezet
- teherhordó fal
- válaszfal
- fa szerkezet
- kavicságyazat
- homokágyazat
- talaj
- expandált hőszigetelés
- zártcellás hőszigetelés
- szálas hőszigetelés

1. LAKÁS:

| Sorszám | Megnevezés | Nettó alapterület (m ²) | Hasznos alapterület (m ²) (1,90 m belmagasság felett) | Burkolat |
|--------------------------------------|---------------------|-------------------------------------|--|----------------------|
| 101 | Előszoba | 4,14 | 4,14 | kerámia – P01 |
| 102 | Konyha-étkező | 12,24 | 12,24 | laminált padló – P03 |
| 103 | Nappali | 23,85 | 23,85 | laminált padló – P03 |
| 104 | Közlekedő | 8,84 | 8,84 | laminált padló – P03 |
| 105 | Kamra | 2,52 | 2,52 | kerámia – P01 |
| 106 | Háztartási helyiség | 4,62 | 4,62 | kerámia – P02 |
| 107 | WC | 2,31 | 2,31 | kerámia – P02 |
| 108 | Fürdőszoba | 5,77 | 5,77 | kerámia – P02 |
| 109 | Szoba | 10,56 | 10,56 | laminált padló – P03 |
| 110 | Szoba | 13,05 | 13,05 | laminált padló – P03 |
| 111 | Szoba | 11,10 | 11,10 | laminált padló – P03 |
| 112 | Garázs | 18,48 | 18,48 | kerámia – P04 |
| K101 | Fedett előtér | 1,40 | 1,40 | kerámia – P05 |
| 1. lakás összesen: | | 118,88 | 118,88 | |
| 1. lakás fűtött alapterülete: | | 99,00 | 99,00 | |

2. LAKÁS:

| Sorszám | Megnevezés | Nettó alapterület (m ²) | Hasznos alapterület (m ²) (1,90 m belmagasság felett) | Burkolat |
|--------------------------------------|---------------------|-------------------------------------|--|----------------------|
| 201 | Előszoba | 4,14 | 4,14 | kerámia – P01 |
| 202 | Konyha-étkező | 12,24 | 12,24 | laminált padló – P03 |
| 203 | Nappali | 23,85 | 23,85 | laminált padló – P03 |
| 204 | Közlekedő | 8,84 | 8,84 | laminált padló – P03 |
| 205 | Kamra | 2,52 | 2,52 | kerámia – P01 |
| 206 | Háztartási helyiség | 4,62 | 4,62 | kerámia – P02 |
| 207 | WC | 2,31 | 2,31 | kerámia – P02 |
| 208 | Fürdőszoba | 5,77 | 5,77 | kerámia – P02 |
| 209 | Szoba | 10,56 | 10,56 | laminált padló – P03 |
| 210 | Szoba | 13,05 | 13,05 | laminált padló – P03 |
| 211 | Szoba | 11,10 | 11,10 | laminált padló – P03 |
| 212 | Garázs | 18,48 | 18,48 | kerámia – P04 |
| K201 | Fedett előtér | 1,40 | 1,40 | kerámia – P05 |
| 2. lakás összesen: | | 118,88 | 118,88 | |
| 2. lakás fűtött alapterülete: | | 99,00 | 99,00 | |

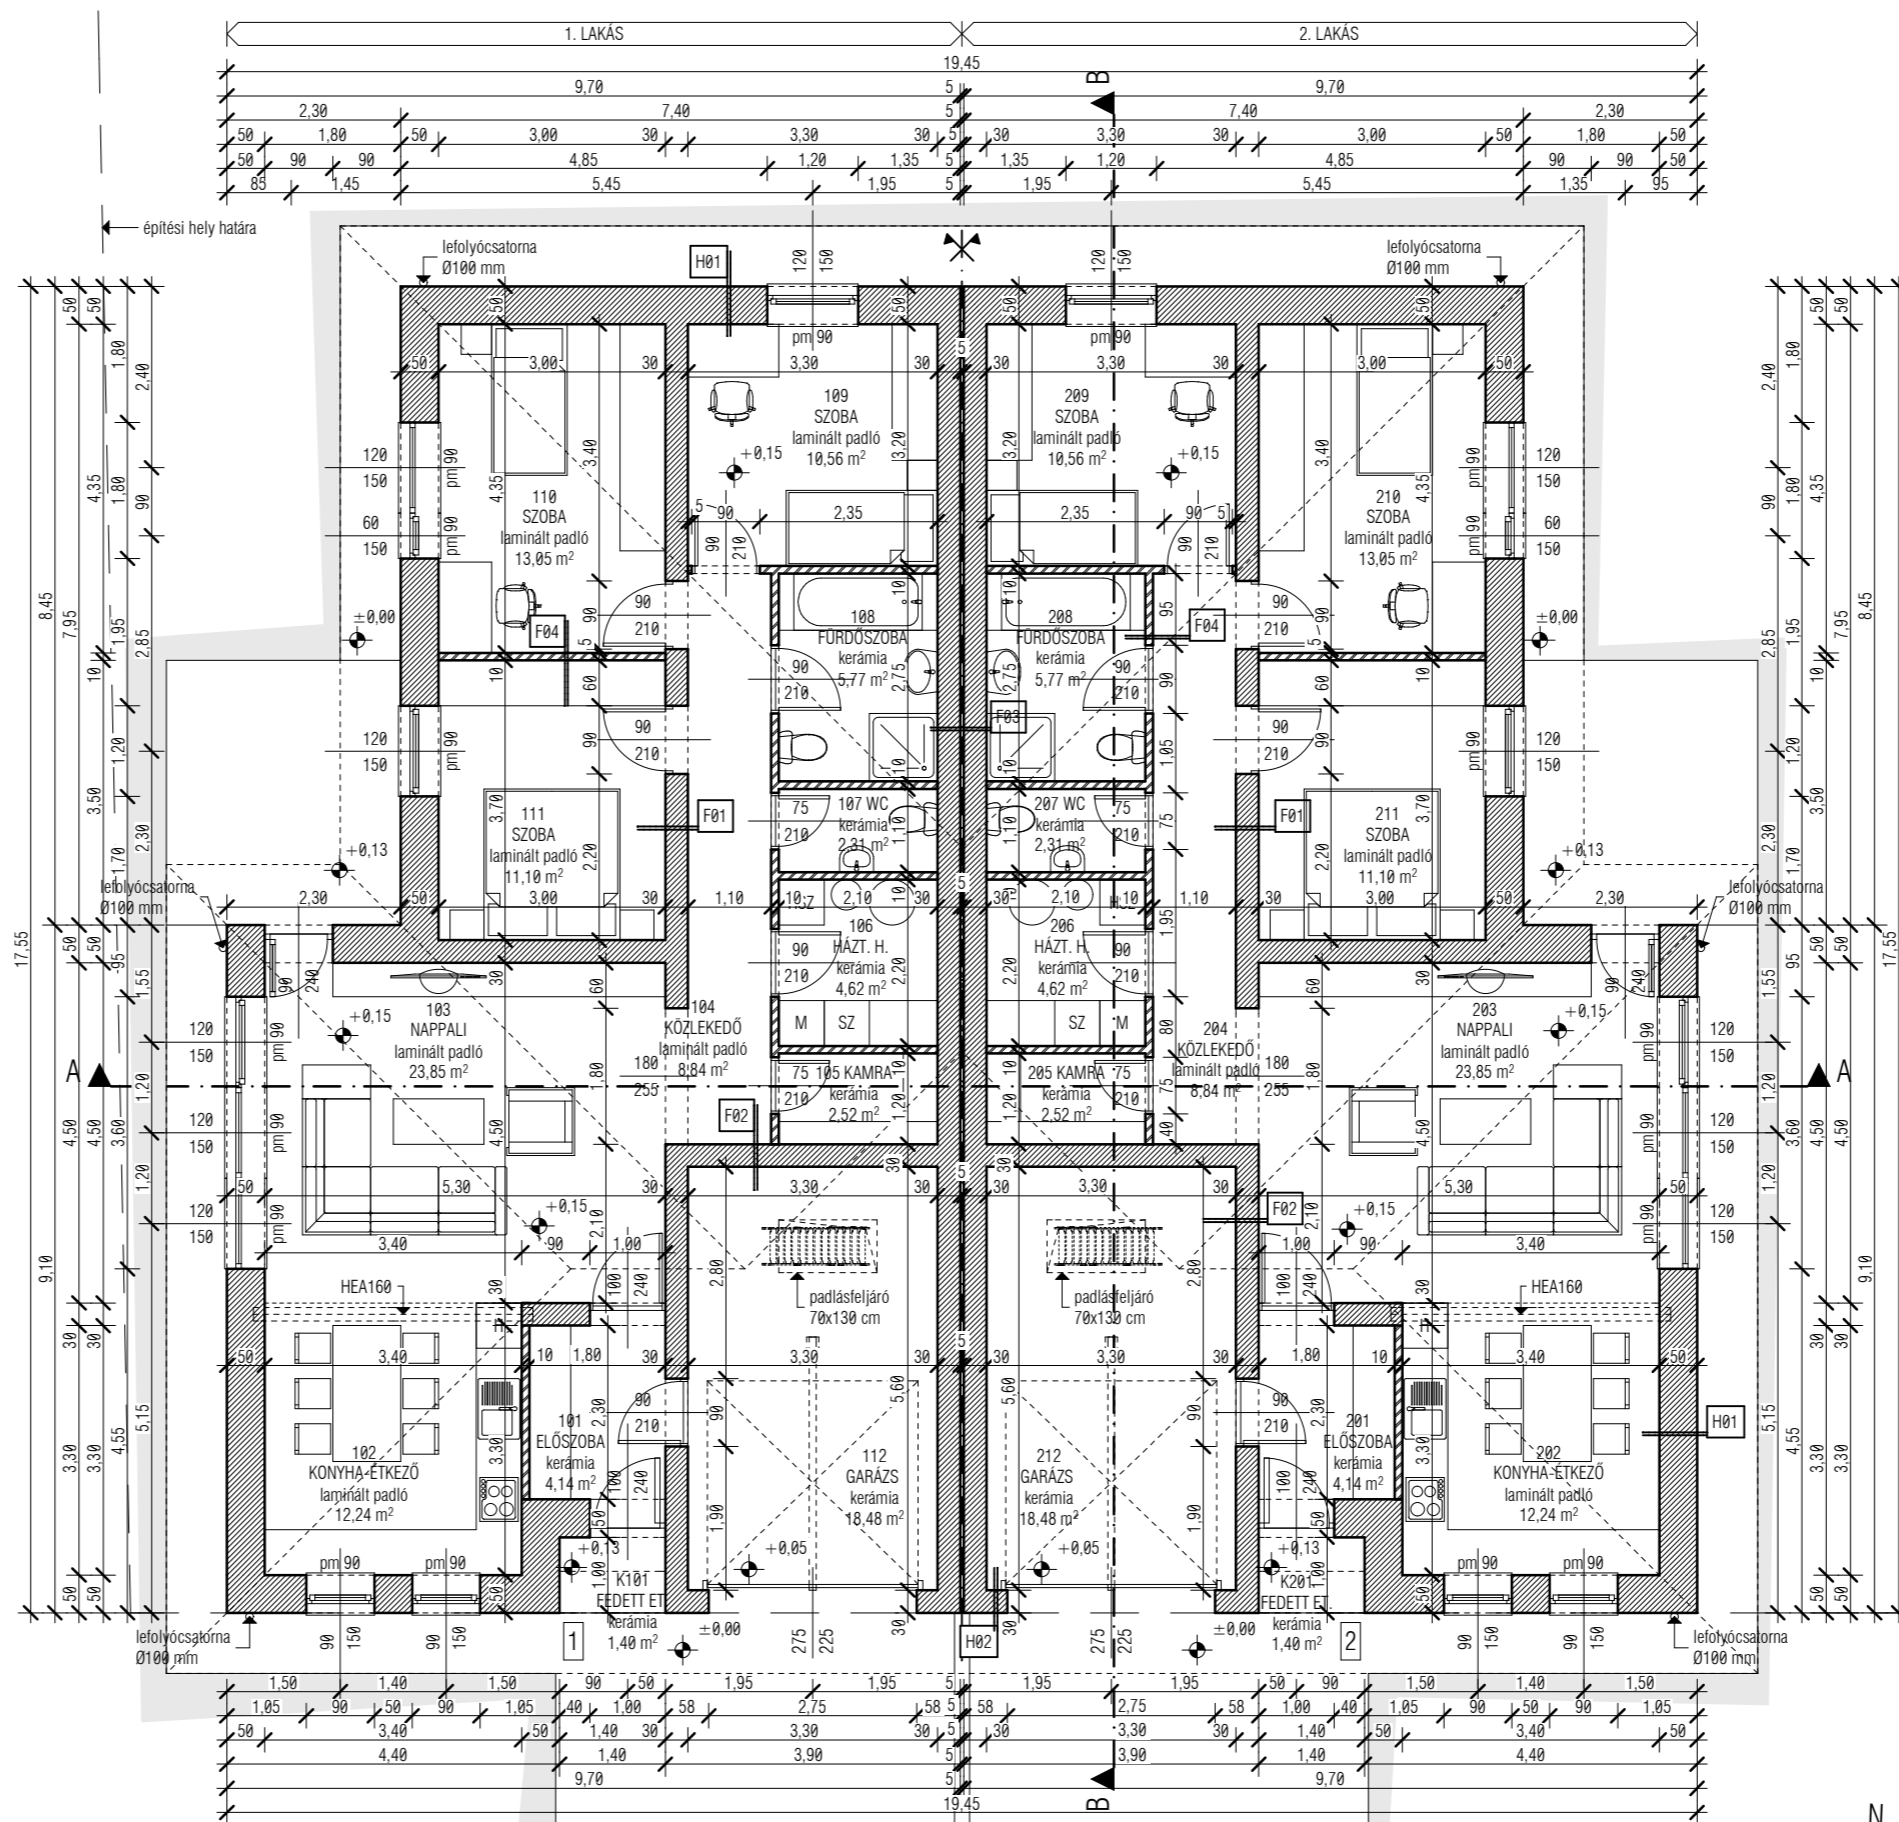

ALAPRAJZ M=1:100



EGYSZERŰ BEJELENTÉSI TERV

Munka megnevezése: 2 LAKÁSOS LAKÓÉPÜLET
 Építés helye: 4432 Nyíregyháza, Csódsz utca 12.
 HRSZ: 0333/121
 Építető: Nyír-Invest Bau Kft.
 4551 Nyíregyháza, Tujafa utca 62. D. ép.
 Tervező cég: CUBUS Építésziroda Kft.
 4400 Nyíregyháza, Zrínyi Ilona utca 8-10. 1. em. 17.
 C-15-813
 Kamarai azonosító: É P Í T É S Z E T
 SZAKÁCS TIBOR
 E-15-0317
 Tartalom: ALAPRAJZ
 Méretarány: 1:100
 Index: a b c d e
 Dátum: 2023.10.31.
 Tervszám: E-02 Tervlap: 520x297 mm

Jelen tervdokumentáció és valamennyi melléklete a szerzői jogról szóló 1999. évi LXXVI. törvény X. fejezet 67. § - 71. §-ai hatálya alá tartozik, ennek figyelembevételével a tervdokumentáció egészének vagy bármely részének felhasználása a tervező(k) előzetes hozzájárulása nélkül tilos!