

SZINTEK ÉS SZINTJELÖLÉSEK

± 0,00 = a bejárat előtti járda szintje

... szintkóta

MEGJEGYZÉSEK

- A szerkezetépítéskor a hálózati nyomvonalának egyeztetése javasolt.
- A d=100 mm alatti áttörések nincsenek jelölve, azok helyszíni művezetéssel készítenők.
- Helyszíni méretellenőrzés szükséges!
- Kapcsolódó szakági tervekkel együtt kezelendő!
- Problémákat a kivitelezés előtt a tervezővel egyeztetni kell!
- A vb. szerkezetekben lévő utólagos áttörések csak a statikai tervek szerint kivitelezhetőek!

JELÖLÉSEK


- vasbeton szerkezet
- beton szerkezet
- teherhordó fal
- válaszfal
- fa szerkezet
- kavicságyazat
- homokágyazat
- talaj
- expandált hőszigetelés
- zártcellás hőszigetelés
- szálas hőszigetelés

1. LAKÁS:

Sorszám	Megnevezés	Nettó alapterület (m ²)	Hasznos alapterület (m ²) (1,90 m belmagasság felett)	Burkolat
101	Előszoba	4,14	4,14	kerámia – P01
102	Konyha-étkező	12,24	12,24	laminált padló – P03
103	Nappali	23,85	23,85	laminált padló – P03
104	Közlekedő	8,84	8,84	laminált padló – P03
105	Kamra	2,52	2,52	kerámia – P01
106	Háztartási helyiség	4,62	4,62	kerámia – P02
107	WC	2,31	2,31	kerámia – P02
108	Fürdőszoba	5,77	5,77	kerámia – P02
109	Szoba	10,56	10,56	laminált padló – P03
110	Szoba	13,05	13,05	laminált padló – P03
111	Szoba	11,10	11,10	laminált padló – P03
112	Garázs	18,48	18,48	kerámia – P04
K101	Fedett előtér	1,40	1,40	kerámia – P05
1. lakás összesen:		118,88	118,88	
1. lakás fűtött alapterülete:		99,00	99,00	

2. LAKÁS:

Sorszám	Megnevezés	Nettó alapterület (m ²)	Hasznos alapterület (m ²) (1,90 m belmagasság felett)	Burkolat
201	Előszoba	4,14	4,14	kerámia – P01
202	Konyha-étkező	12,24	12,24	laminált padló – P03
203	Nappali	23,85	23,85	laminált padló – P03
204	Közlekedő	8,84	8,84	laminált padló – P03
205	Kamra	2,52	2,52	kerámia – P01
206	Háztartási helyiség	4,62	4,62	kerámia – P02
207	WC	2,31	2,31	kerámia – P02
208	Fürdőszoba	5,77	5,77	kerámia – P02
209	Szoba	10,56	10,56	laminált padló – P03
210	Szoba	13,05	13,05	laminált padló – P03
211	Szoba	11,10	11,10	laminált padló – P03
212	Garázs	18,48	18,48	kerámia – P04
K201	Fedett előtér	1,40	1,40	kerámia – P05
2. lakás összesen:		118,88	118,88	
2. lakás fűtött alapterülete:		99,00	99,00	

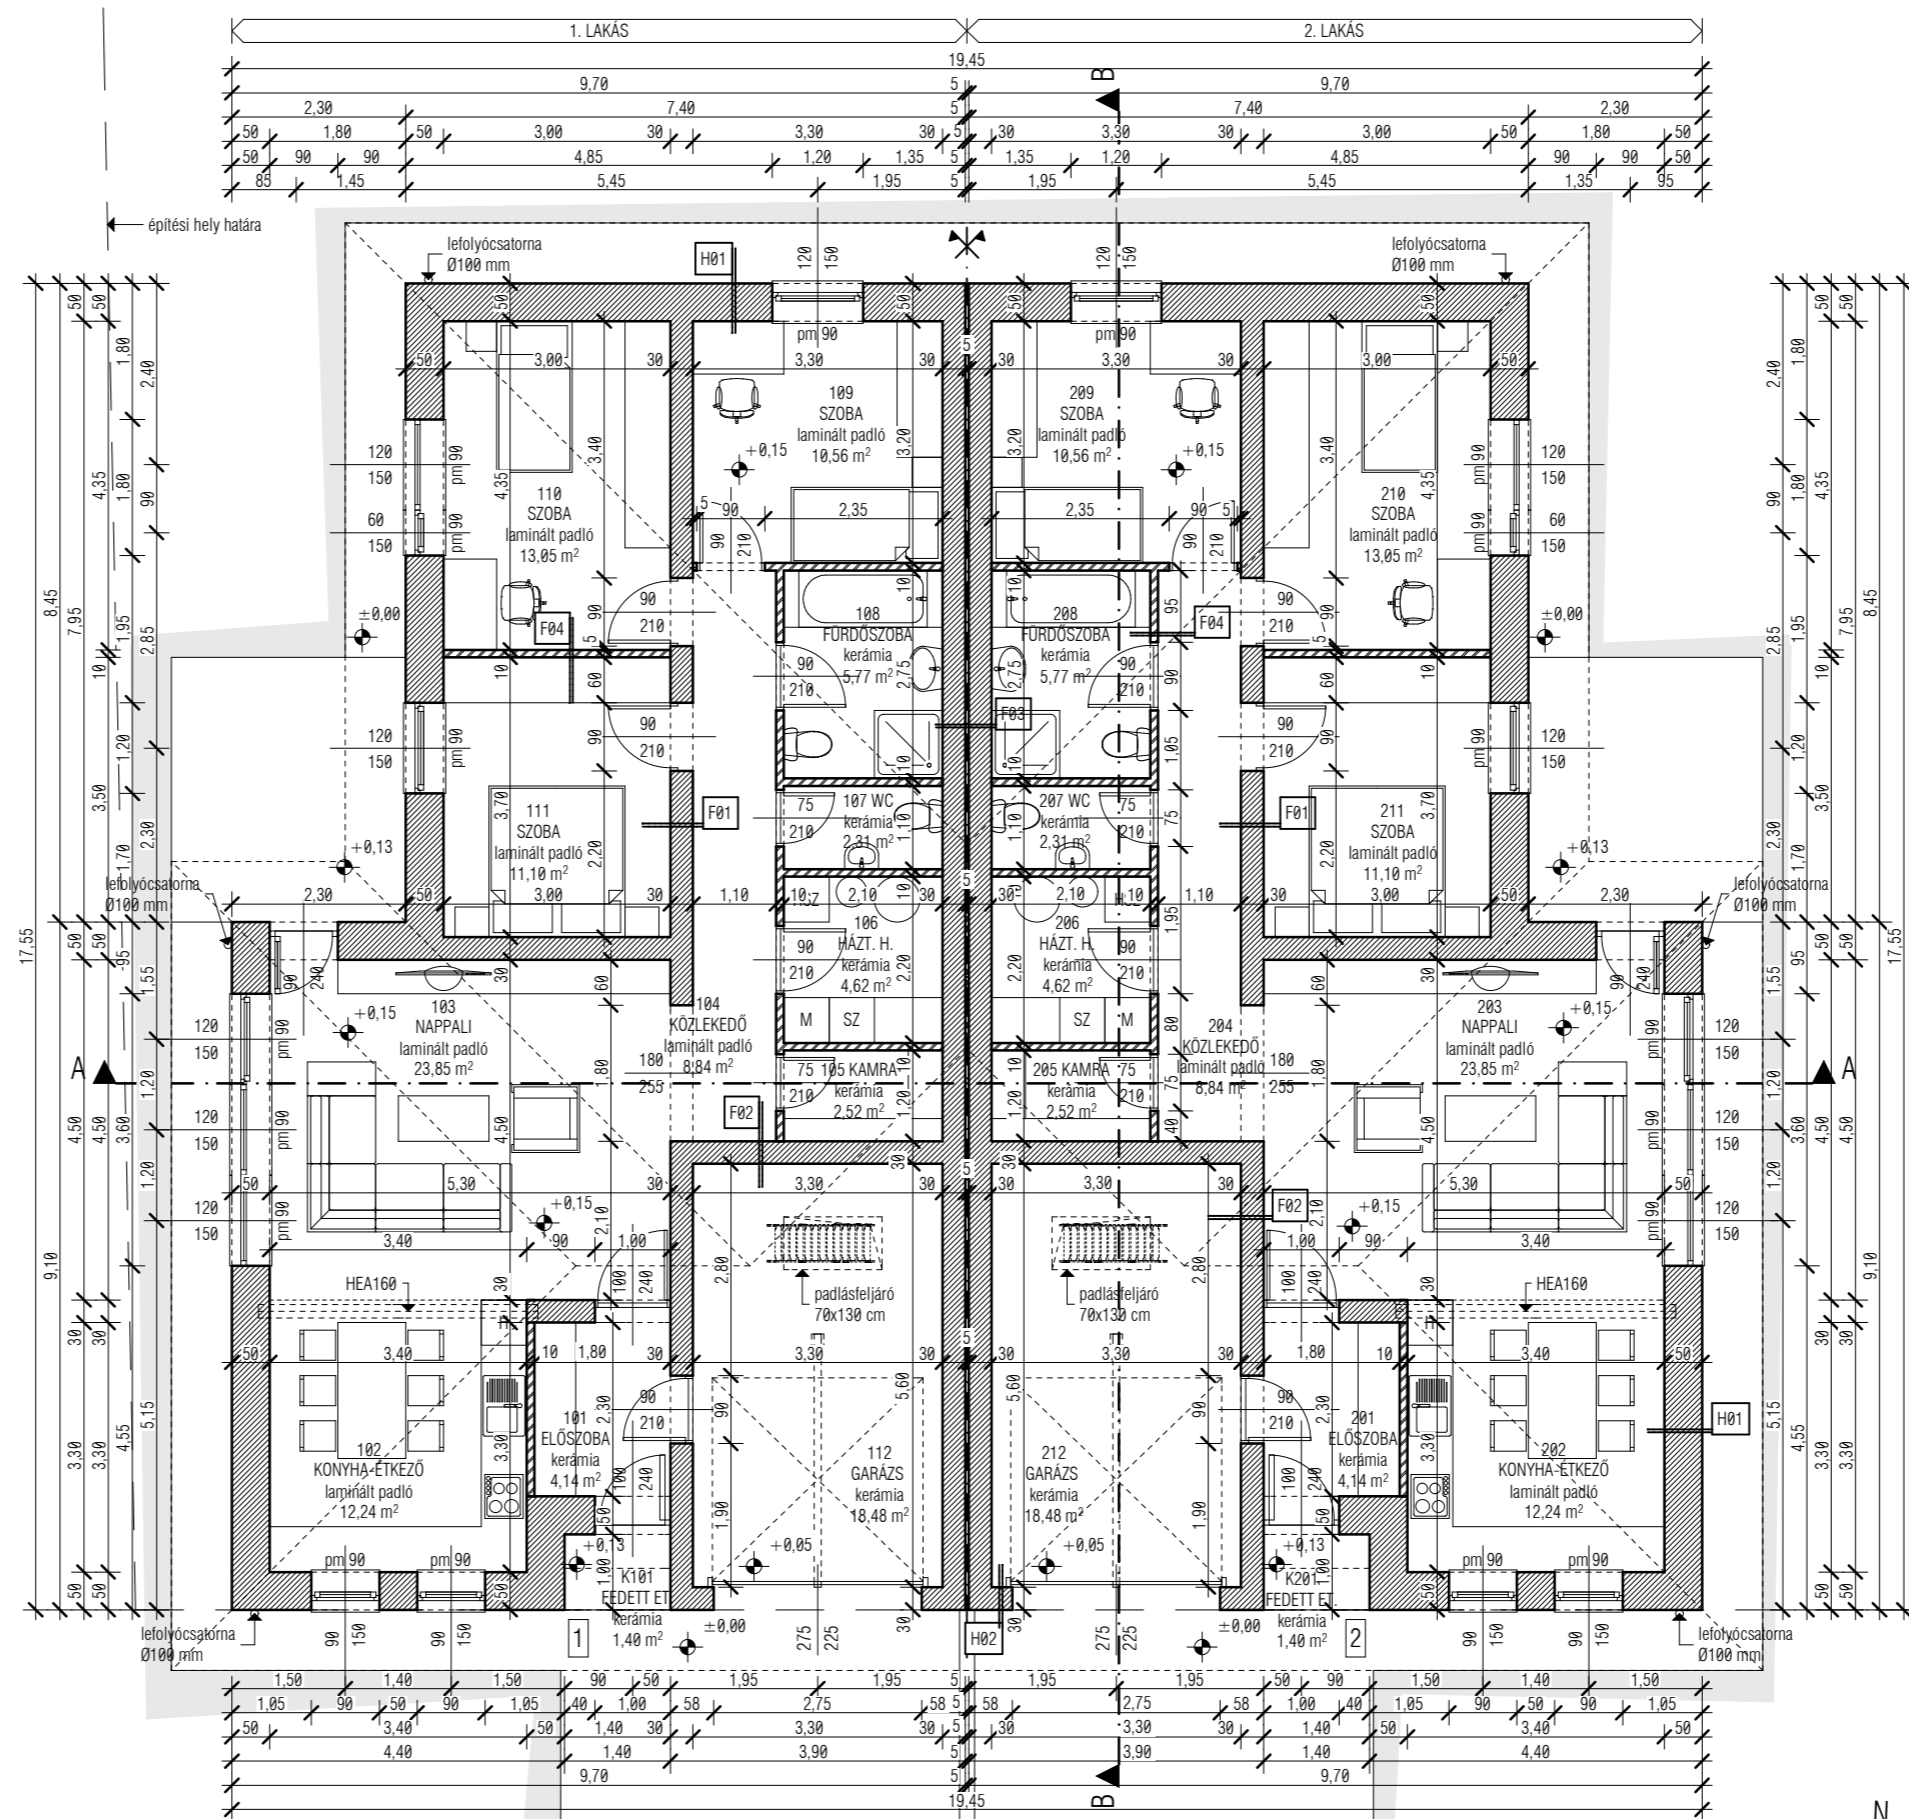

ALAPRAJZ M=1:100



EGYSZERŰ BEJELENTÉSI TERV

Munka megnevezése: 2 LAKÁSOS LAKÓÉPÜLET
 Építés helye: 4432 Nyíregyháza, Csódsz utca 10.
 HRSZ: 0333/124
 Építető: Nyír-Invest Bau Kft.
 4551 Nyíregyháza, Tujafa utca 62. D. ép.
 Tervező cég: CUBUS Építésziroda Kft.
 4400 Nyíregyháza, Zrínyi Ilona utca 8-10. 1. em. 17.
 C-15-813
 Kamarai azonosító: É P Í T É S Z E T
 SZAKÁCS TIBOR
 E-15-0317
 Tartalom: ALAPRAJZ
 Méretarány: 1:100
 Index: a|b|c|d|e
 Dátum: 2023.10.31.
 Tervszám: E-02 Tervlap: 520x297 mm

Jelen tervdokumentáció és valamennyi melléklete a szerzői jogról szóló 1999. évi LXXVI. törvény X. fejezet 67. § - 71. §-ai hatálya alá tartozik, ennek figyelembevételével a tervdokumentáció egészének vagy bármely részének felhasználása a tervező(k) előzetes hozzájárulása nélkül tilos!