

± 0,00 = a bejárat előtti járda szintje


◊ ... szintkóta

MEGJEGYZÉSEK

- A szerkezetépítéskor a hálózat nyomvonalának egyeztetése javasolt.
- A d = 100 mm alatti áttörések nincsenek jelölve, azok helyszíni műveléssel készítenők.
- Helyszíni méretellenőrzés szükséges!
- Kapcsolódó szakági tervekkel együtt kezelendő!
- Problémákat a kivitelezés előtt a tervezővel egyeztetni kell!
- A vb. szerkezetekben lévő utólagos áttörések csak a statikai tervek szerint kivitelezhetőek!

JELÖLÉSEK

- vasbeton szerkezet
- beton szerkezet
- teherhordó fal
- válaszfal
- fa szerkezet
- kavicsagyazat
- homokagyazat
- talaj
- expandált hőszigetelés
- zártcellás hőszigetelés
- szálas hőszigetelés

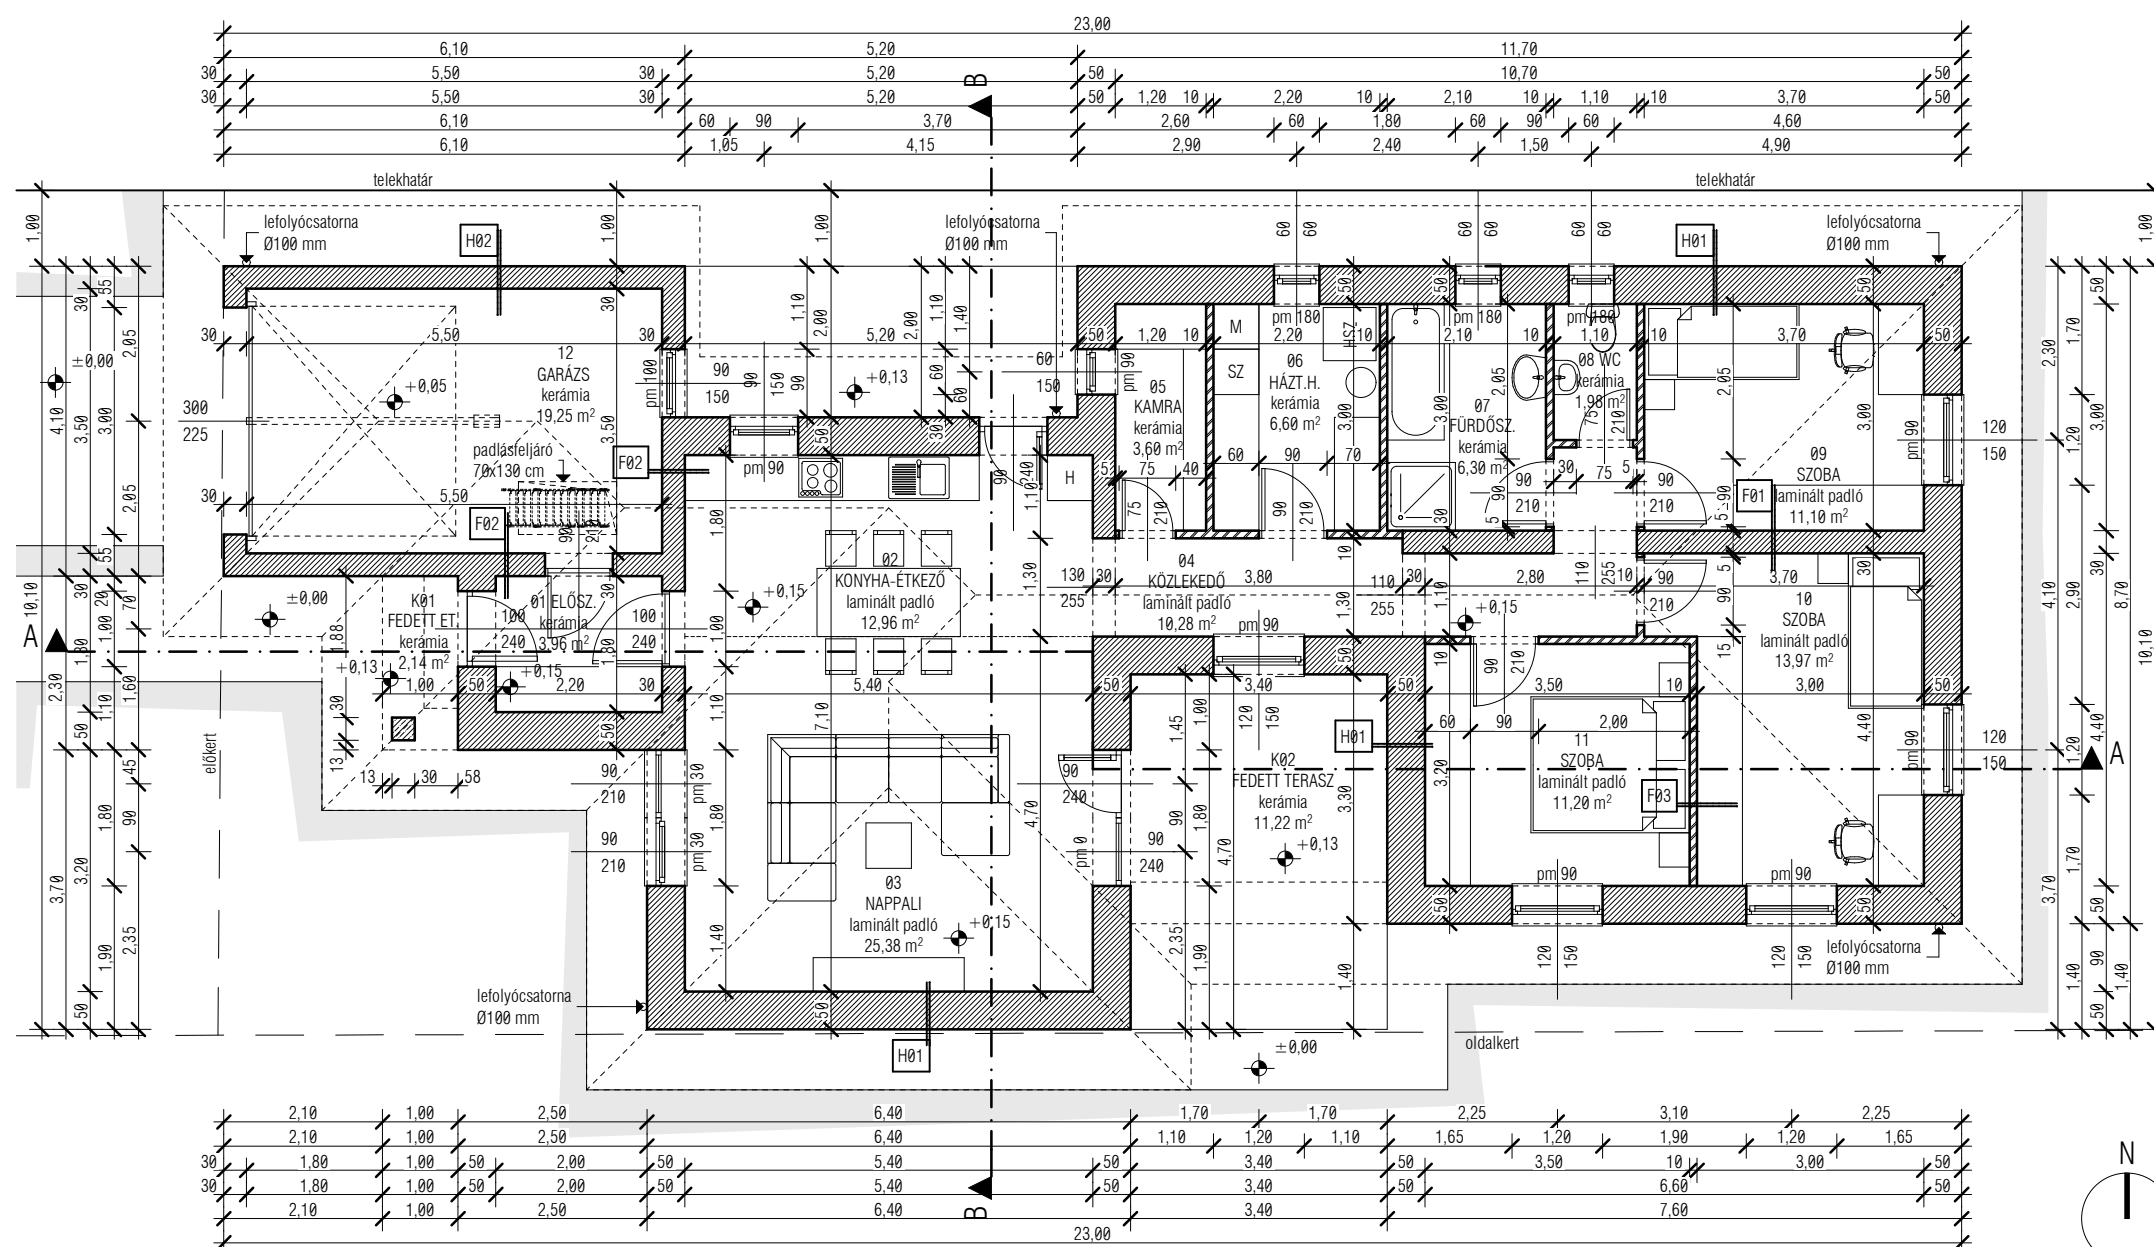

ALAPRAJZ M=1:100

Sorszám	Megnevezés	Nettó alapterület (m ²)	Hasznos alapterület (m ²) (1,90 m belmagasság felett)	Burkolat
01	Előszoba	3,96	3,96	kerámia – P01
02	Konyha-étkező	12,96	12,96	laminált padló – P03
03	Nappali	25,38	25,38	laminált padló – P03
04	Közlekedő	10,28	10,28	laminált padló – P03
05	Kamra	3,60	3,60	kerámia – P01
06	Háztartási helyiség	6,60	6,60	kerámia – P02
07	Fürdőszoba	6,30	6,30	kerámia – P02
08	WC	1,98	1,98	kerámia – P02
09	Szoba	11,10	11,10	laminált padló – P03
10	Szoba	13,97	13,97	laminált padló – P03
11	Szoba	11,20	11,20	laminált padló – P03
12	Garázs	19,25	19,25	kerámia – P04
K01	Fedett előtér	2,14	2,14	kerámia – P05
K02	Fedett terasz	11,22	11,22	kerámia – P05
Összesen:		139,94	139,94	
Fűtött alapterület:		107,33	107,33	



EGYSZERŰ BEJELENTÉSI TERV

Munka megnevezése: EGYLAKÁSOS LAKÓÉPÜLET
 Építés helye: 4405 Nyíregyháza, Lombkorona köz 38.
 HRSZ.: 26869/4
 Építető: Nyír-Invest Bau Kft.
 4551 Nyíregyháza, Tujafa utca 62. D. ép.

Tervező cég: CUBUS Építésiroda Kft.
 4400 Nyíregyháza, Zrínyi Ilona utca 8-10. 1. em. 17.
 Kamarai azonosító: C-15-813
 Szakág/Tervező: É P Í T É S Z E T
 SZAKÁCS TIBOR
 É-15-0317

Tartalom: ALAPRAJZ
 Méretarány: 1:100



Index: A
 Dátum: 2024.08.

Tervszám: E-02 Tervlap: 420x297 mm

Jelen tervdokumentáció és valamennyi melléklete a szerzői jogról szóló 1999. évi LXXVI. törvény X. fejezet 67. § - 71. §-ai hatálya alá tartozik, ennek figyelembevételével a tervdokumentáció egészének vagy bármely részének felhasználása a tervező(k) előzetes hozzájárulása nélkül tilos!