

H E L Y S Z I N R A J Z M = 1 : 2 0 0

19366


19365


Φ010 (111,75)

Φ008 (111,73)

Φ015 (111,80)

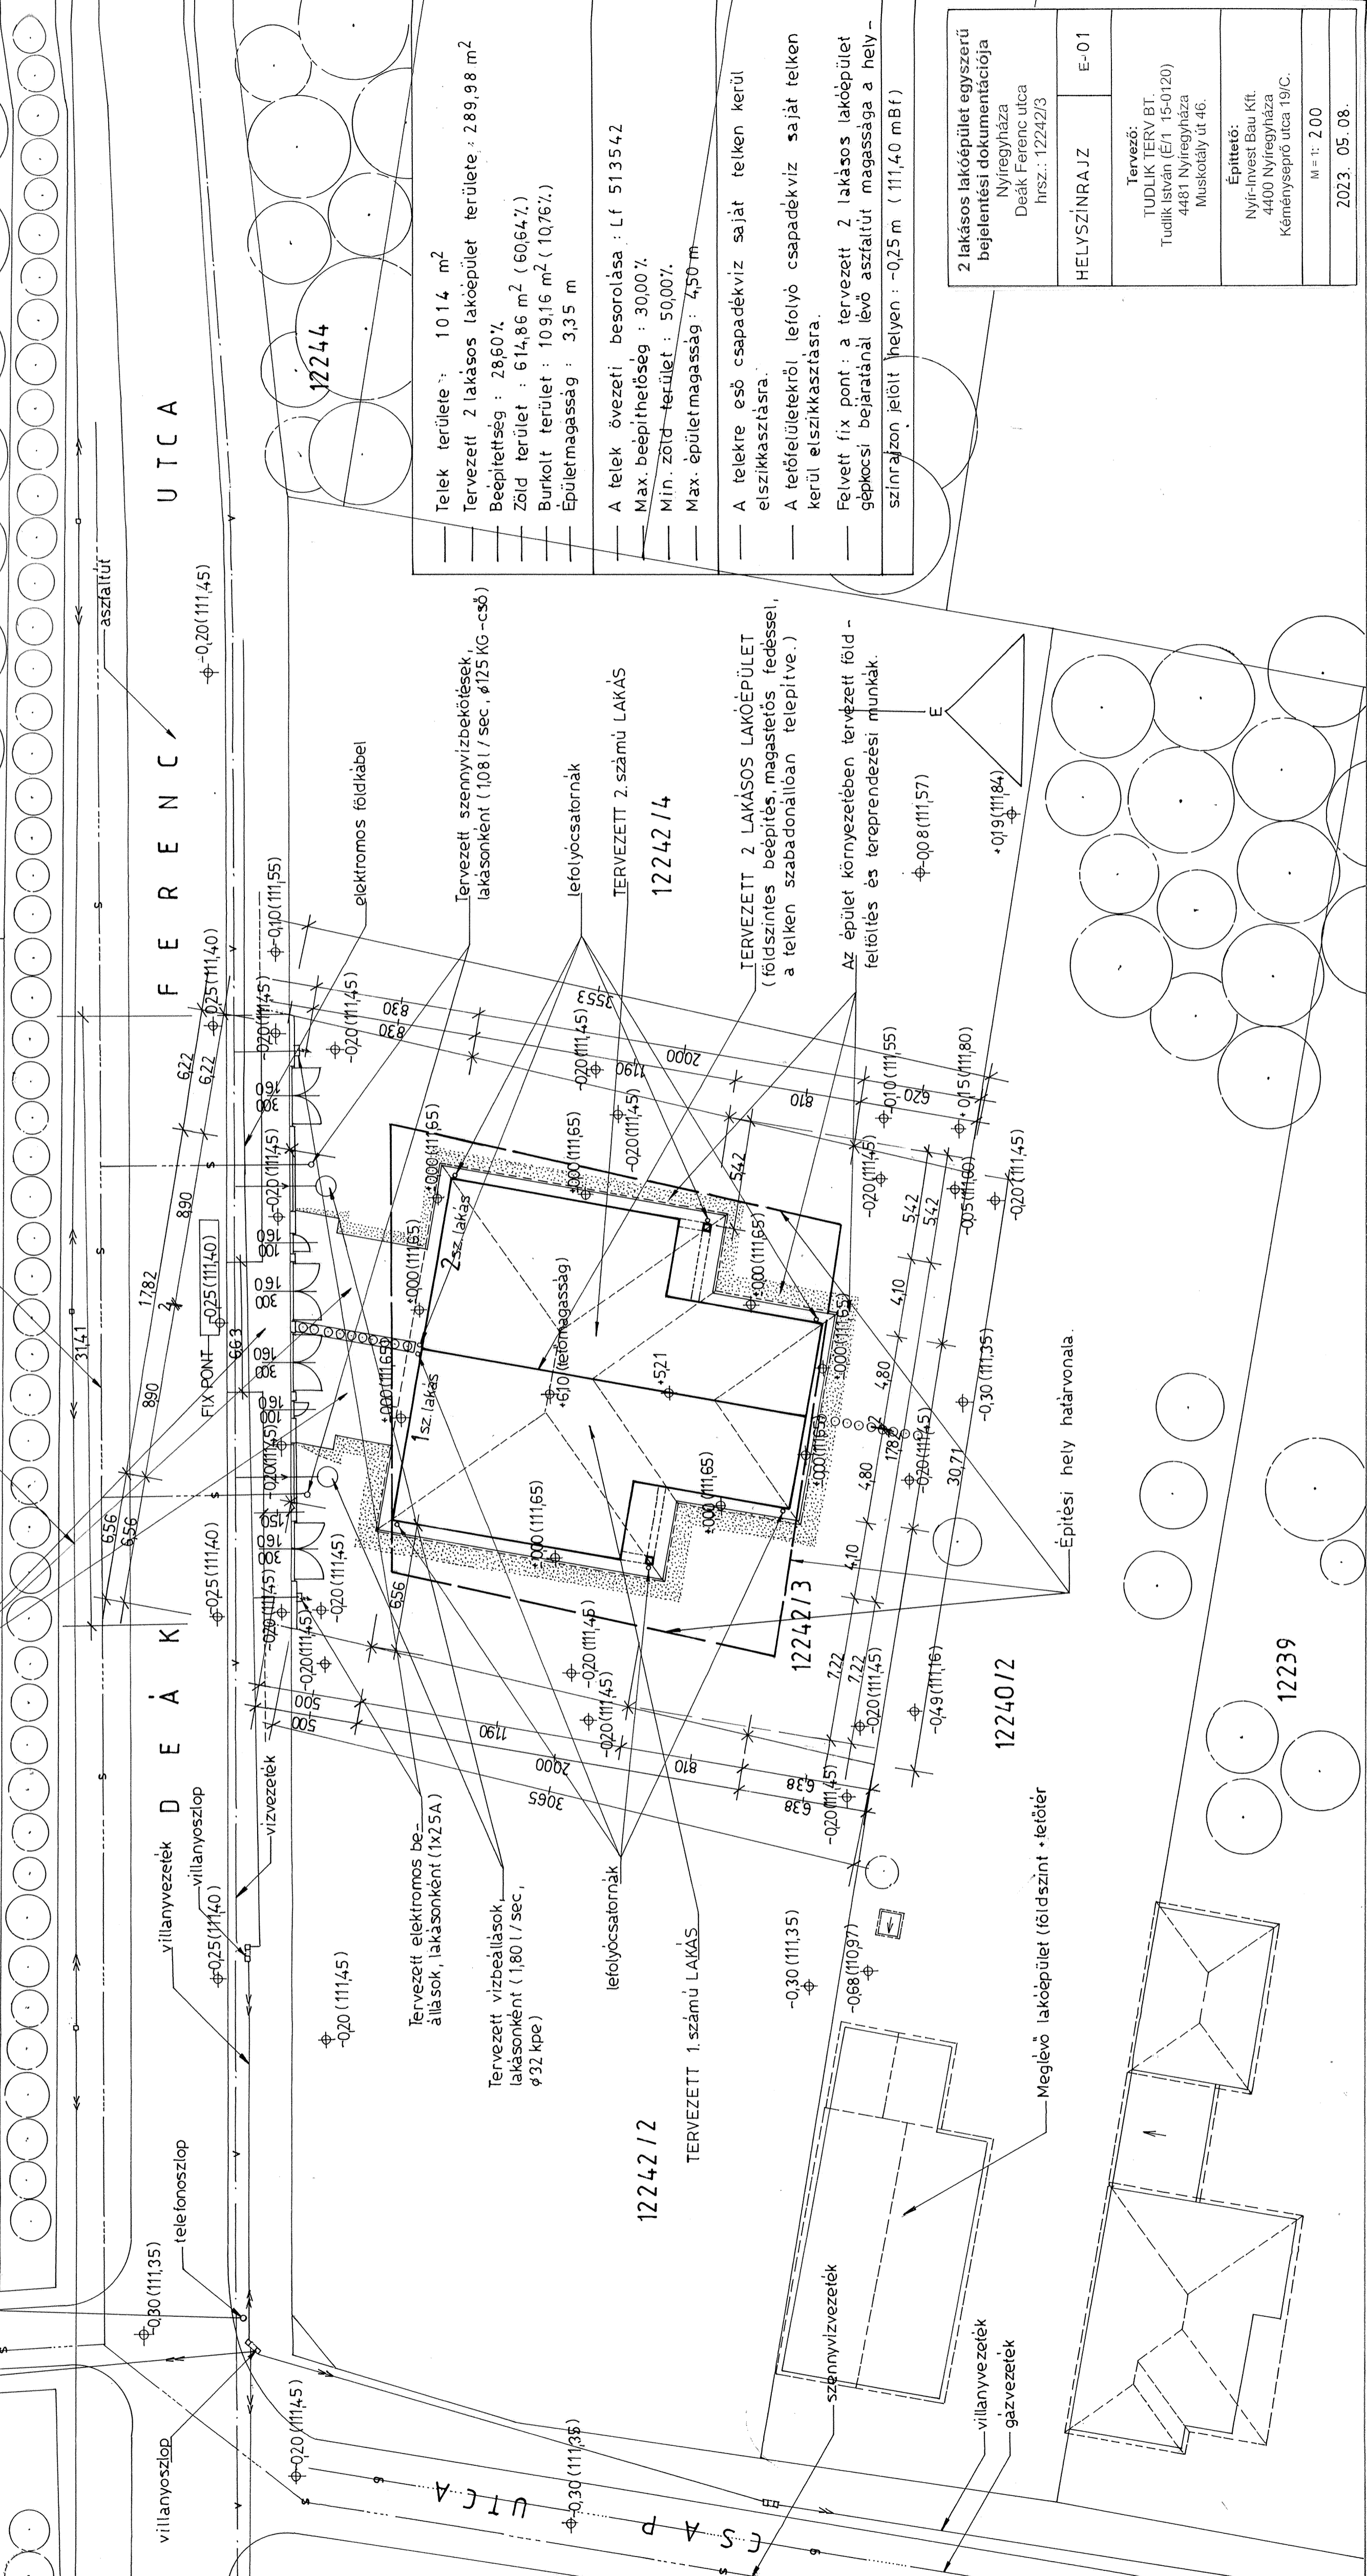

UTCA

F E R E N C

D E Á K

12244

Telek területe : 1014 m²
 Tervezett 2 lakásos lakóépület területe : 289,98 m²
 Beépítettség : 28,60%
 Zöld terület : 614,86 m² (60,64%)
 Burkolt terület : 109,16 m² (10,76%)
 Épületmagasság : 3,35 m

A telek övezeti besorolása : Lf 513542
 Max. beépíthetőség : 30,00%
 Min. zöld terület : 50,00%
 Max. épületmagasság : 4,50 m

A telekre eső csapadékvíz saját telken kerüli elszikkasztásra.
 A tetőfelületekről lefolyó csapadékvíz saját telken kerüli elszikkasztásra.

Felvett fix pont : a tervezett 2 lakásos lakóépület gépkocsi bejáratánál lévő aszfaltút magassága a helyszínrajzon jelölt helyen : -0,25 m (111,40 mBf)

2 lakásos lakóépület egyszerű bejelentési dokumentációja	
Nyíregyháza Deák Ferenc utca hírsz.: 12242/3	
HELYSZINRAJZ	E-01
Tervező: TUDLIK TERV.BT. Tudlik István (E/1 15-0120) 4481 Nyíregyháza Muskotály út 46.	
Építtető: Nyír-Invest Bau Kft. 4400 Nyíregyháza Kéményseprő utca 19/C.	
M = 1 : 200	
2023. 05. 08.	

Építési hely határvonala.

12239

12240/2

12242/3

12242/2

12242/4

TERVEZETT 2 LAKÁSOS LAKÓÉPÜLET
 (földszintes beépítés, magastetős fedéssel,
 a telken szabadonállóan telepítve.)

Az épület környezetében tervezett föld -
 feltöltés és tereprendezési munkák.

Tervezett elektromos be-
 állások, lakásonként (1x25A)

Tervezett vízbeállítások
 lakásonként (1,80 l / sec,
 Ø32 kpe)

Tervezett szennyvízbekötések,
 lakásonként (1,08 l / sec, Ø125 KG -cső)

TERVEZETT 1. számú LAKÁS

TERVEZETT 2. számú LAKÁS

Meglévő lakóépület (földszint + tetőtér

telefonoszlop

villanyoszlop

villanyvezeték

villanyvezeték

szennyvízvezeték

aszfaltút

vízvezeték

villanyvezeték

villanyvezeték

szennyvízvezeték

Φ020 (111,45)

Φ025 (111,40)

Φ025 (111,40)

Φ025 (111,40)

Φ020 (111,45)

Φ025 (111,40)

Φ025 (111,40)

Φ025 (111,40)

